


CRUZ DE TEA

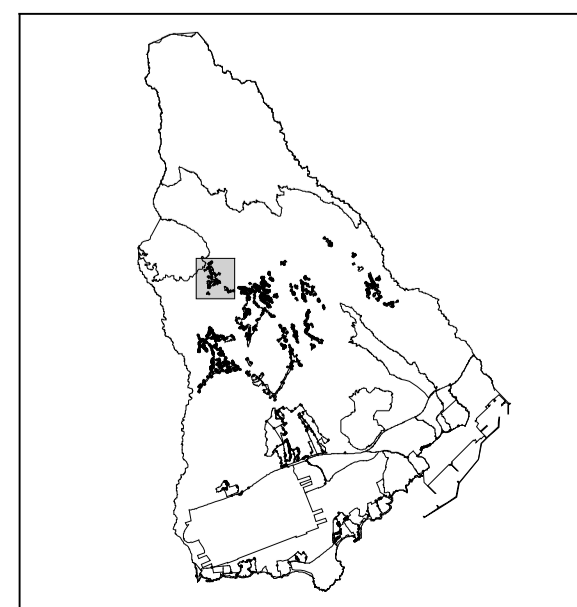

ÁMBITOS

	S. URBANO
	NO ORDENADO
	S. URBANIZABLE
	SECTORIZADO ORDENADO
	SECTORIZADO NO ORDENADO
	NO SECTORIZADO
	ASENTAMIENTO RURAL
	UNIDADES DE ACTUACIÓN

TIPOLOGÍAS

ALINEADA A VIAL

	CERRADA
	2p ALTURAS

CIUDAD JARDÍN

	AB1 ABLADA GRADO 1
	AB2 ABLADA GRADO 2
	AB3 AGRUPADA

ABIERTA

	AB ABIERTA
--	------------

OTRAS

	TR TRANSICIÓN / RURAL
	CR CAMINO RURAL
	ID INDUSTRIAL
	E EQUIPAMIENTOS
	IF INFRAESTRUCTURAS

ESPACIOS LIBRES

	PU PARQUE URBANO
	PZ PLAZAS
	AL ÁREAS ADELANTADAS
	LP ESPACIO LIBRE DE PROTECCIÓN
	PL PLOTAS
	PY JARDINES PRIVADOS

CONDICIONES SINGULARES

	ELEMENTO PRECATORIADO O CATALOGADO
	PARAMETROS Y CONDICIONES ESPECÍFICAS
	ESTUDIO DE DETALLE VIGENTE

	TÉRMINO MUNICIPAL		COSTAS		DOMINIO PÚBLICO		SERVIDUMBRE DE TRÁMITO		CARRETERAS Y FERROCARRIL		ESPACIO NATURAL		BIENES DE INTERÉS CULTURAL		PROTECCIÓN CAUTELAR DEL PATRIMONIO HISTÓRICO
	NO ORDENADO		FIBRA DEL MAR		SERVIDUMBRE DE PROTECCIÓN		LÍNEA DE EDIFICACIÓN								

PLAN GENERAL DE ORDENACION (T.R.)

GRANADILLA DE ABONA

ORDENACIÓN

TIPOLOGÍAS

CRUZ DE TEA

PLANO Nº: **OP-2.1**

ESCALA: 1:12.000

FECHA: JULIO 2004

ZONA