


CRUZ DE TEA

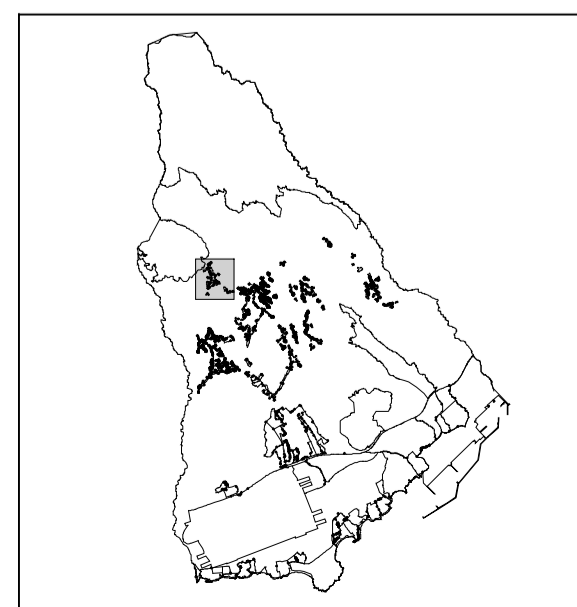

ÁMBITOS	USOS RESIDENCIAL	TURÍSTICO	TERCIARIO	ESPACIOS LIBRES	DOTACIONES Y EQUIPAMIENTOS	INFRAESTRUCTURAS	CONDICIONES SINGULARES
<ul style="list-style-type: none"> S. URBANO ÁMBITOS DE ORDENACIÓN NO ORDENADO S. URBANIZABLE SECTORIZADO ORDENADO SECTORIZADO NO ORDENADO NO SECTORIZADO ARRENTAMIENTO RURAL UNIDADES DE ACTUACIÓN 	<ul style="list-style-type: none"> RU UNIFAMILIAR RC COLECTIVA VP VIVIENDA PROTEGIDA RM MIXTA RR RURAL 	<ul style="list-style-type: none"> TH HOTELERO TE APARTAMENTO TURÍSTICO TR TURISMO RURAL 	<ul style="list-style-type: none"> OC OFICINAS COM COMERCIOS H HOSTELERÍA OI OTROS IND INDUSTRIAL 	<ul style="list-style-type: none"> PU PARQUE URBANO PZ PLAZAS Y PASEOS AV ÁREAS VERDEADAS EP ESP. LIBRE DE PROTECCIÓN PR PRIVADO JAR JARDINES PRIVADOS 	<ul style="list-style-type: none"> DOC DOCENTE SAN SANITARIO DEP DEPORTIVO CUL CULTURAL REL RELIGIOSO SOA SOCIAL-ASISTENCIAL ECG GEMETTERO OTR OTROS REC RECREATIVO EQP EQUIPAMIENTO PRIVADO 	<ul style="list-style-type: none"> HI HIDRÁULICAS IS SANEAMIENTO IE ENERGÍA TELE TELECOMUNICACIONES ES ESTACIÓN DE SERVICIOS TR TRATAMIENTO DE RESIDUOS IT ESTACIÓN DE TRANSPORTES IA APARCAMIENTOS IO OTRAS PORT PORTADAS VARR VARRA 	<ul style="list-style-type: none"> ELB ELEMENTO PRESERVADO O CONTROLADO PAR PARÁMETROS Y CONDICIONES ESPECÍFICAS EST ESTUDIO DE DETALLE VIGENTE
<ul style="list-style-type: none"> TÉRMINO MUNICIPAL COSTAS DOMINIO PÚBLICO RIBERA DEL MAR 	<ul style="list-style-type: none"> SERVIDUMBRE DE TRÁNSITO SERVIDUMBRE DE PROTECCIÓN 	<ul style="list-style-type: none"> CARRERERAS Y FERROCARRIL LÍNEA DE EDIFICACION 	<ul style="list-style-type: none"> ESPACIO NATURAL BIENES DE INTERÉS CULTURAL 	<ul style="list-style-type: none"> PROTECCIÓN CAUTELAR DEL PATRIMONIO HISTÓRICO 			

PLAN GENERAL DE ORDENACIÓN (T.R.)
GRANADILLA DE ABONA
ORDENACIÓN
USOS PORMENORIZADOS
CRUZ DE TEA

PLANO Nº: **OP-2.2**
 ESCALA: 1:12.000
 FECHA: JULIO 2004

ZONA: **CRUZ DE TEA**